


סלימאן וישאחי-מהנדסים יועצים

הנדסת חשמל ובקרה
תכנון, יעוץ, פיקוח
רח' דרך החורשת 8 ת.ד. 425 עכו 2451710
(04-9913446) 04-9919156
INFO@SW-ENG.CO.IL



| | | |
|--------------|--------------|---------------|
| שם הפרויקט: | File name: | מספר הפרויקט: |
| סדן רביד | 2763-10-2763 | 2763 |
| הכין עבוד: | מספר העריכה: | מספר דף: |
| רפריקט: | 1 | 10 |
| נושא העריכה: | מספר העריכה: | מספר דף: |
| 104 | 5 | 10 |


| | | |
|---------------------|--------------|----------|
| סדן רביד | מספר העריכה: | מספר דף: |
| קיבוץ רביד מגרש 104 | 1 | 10 |
| לוח חשמל ראשי M | 5 | 10 |

W0

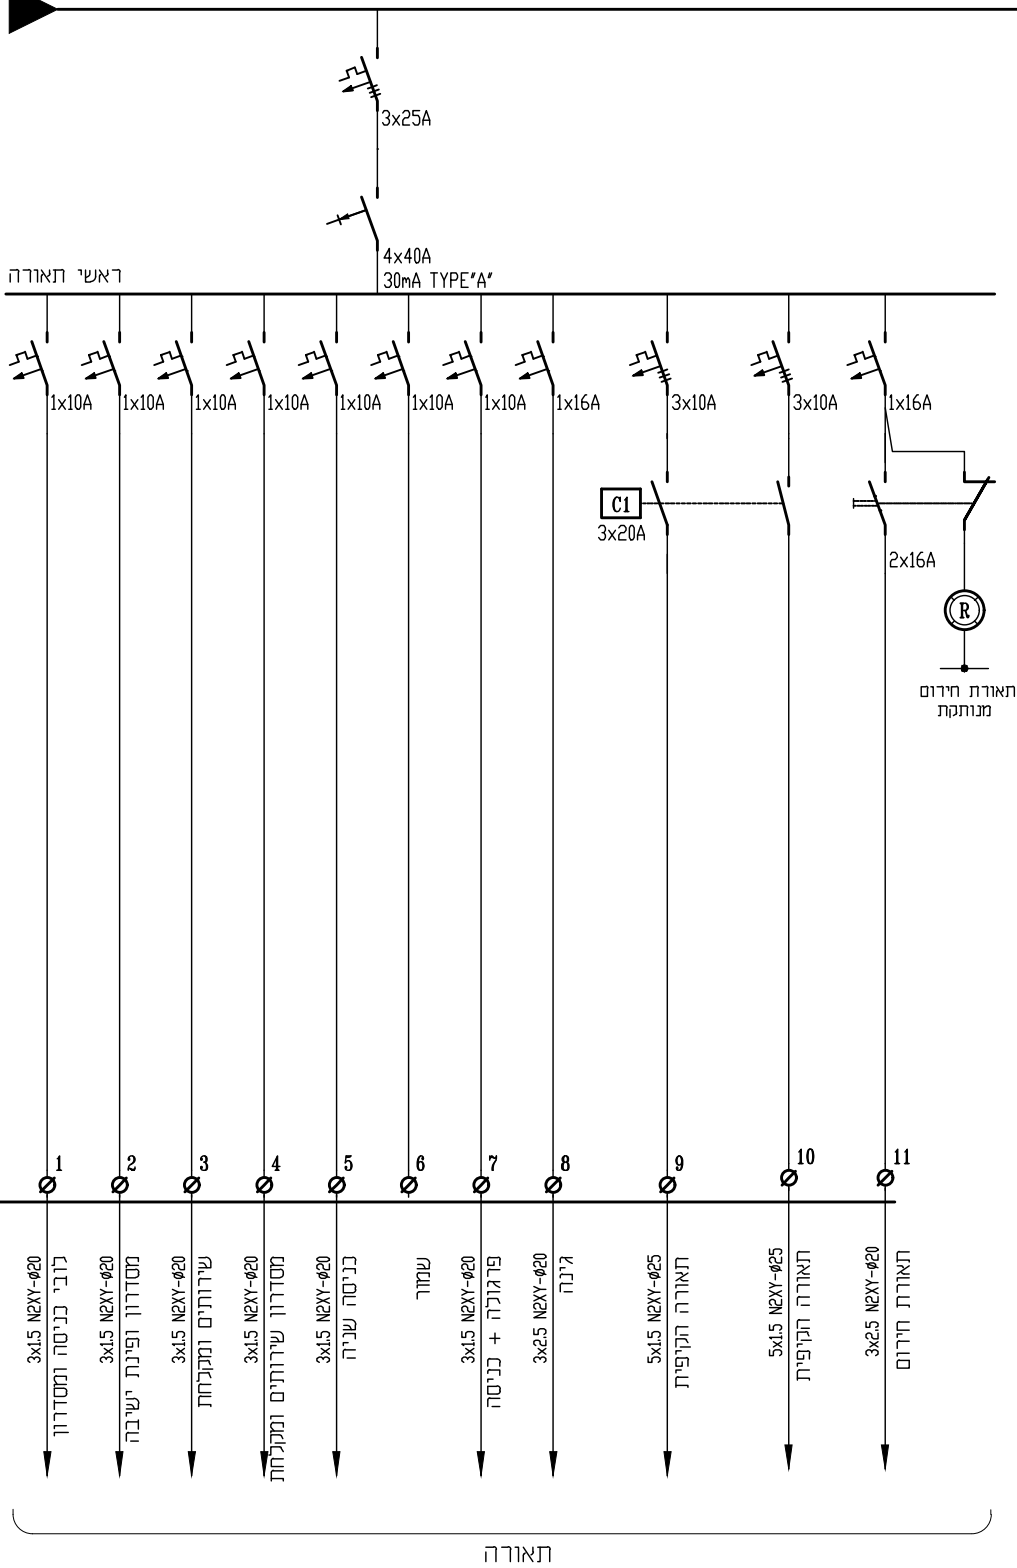


W0

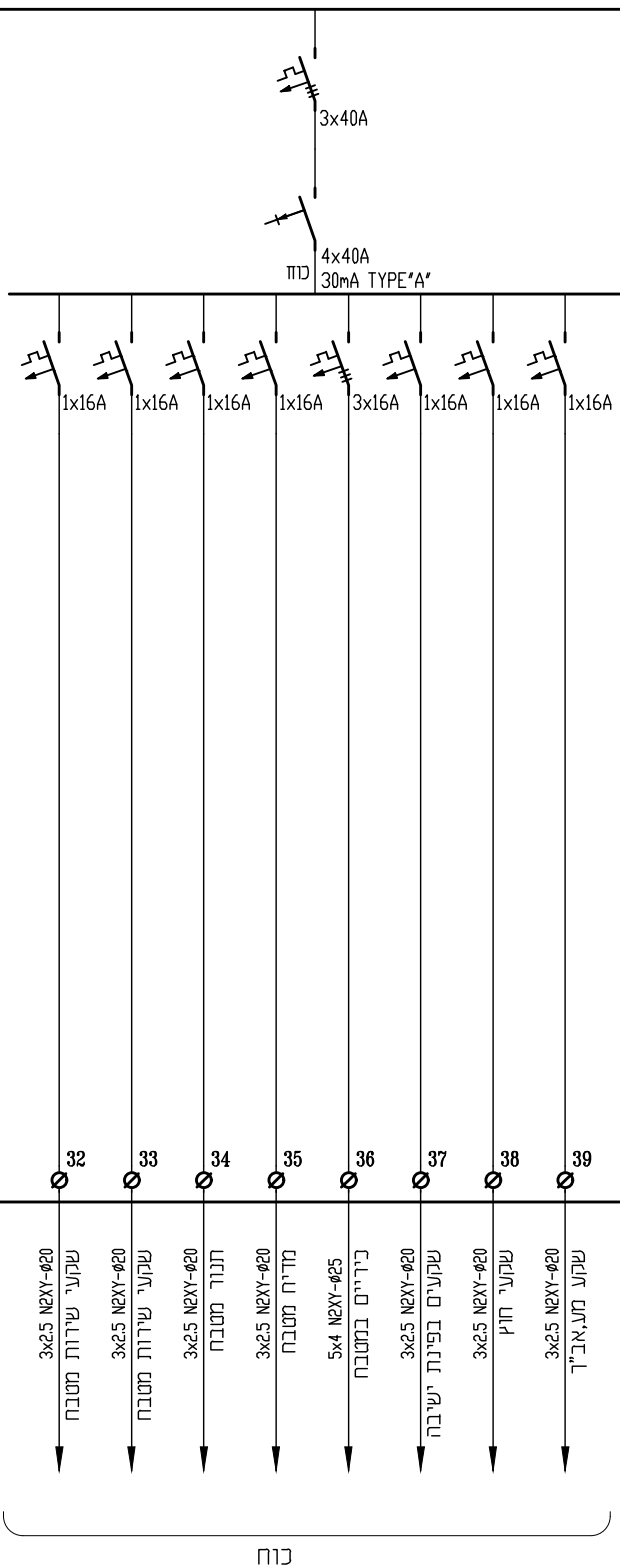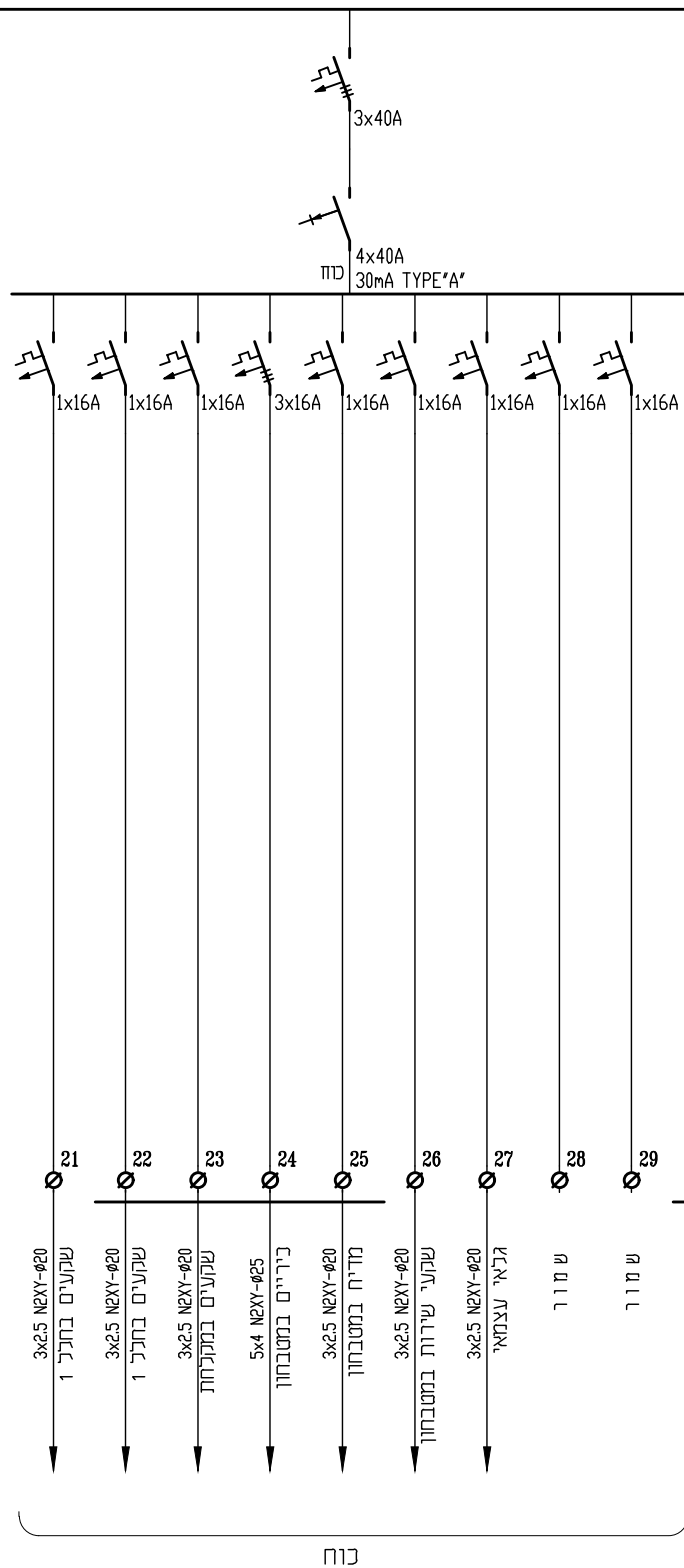

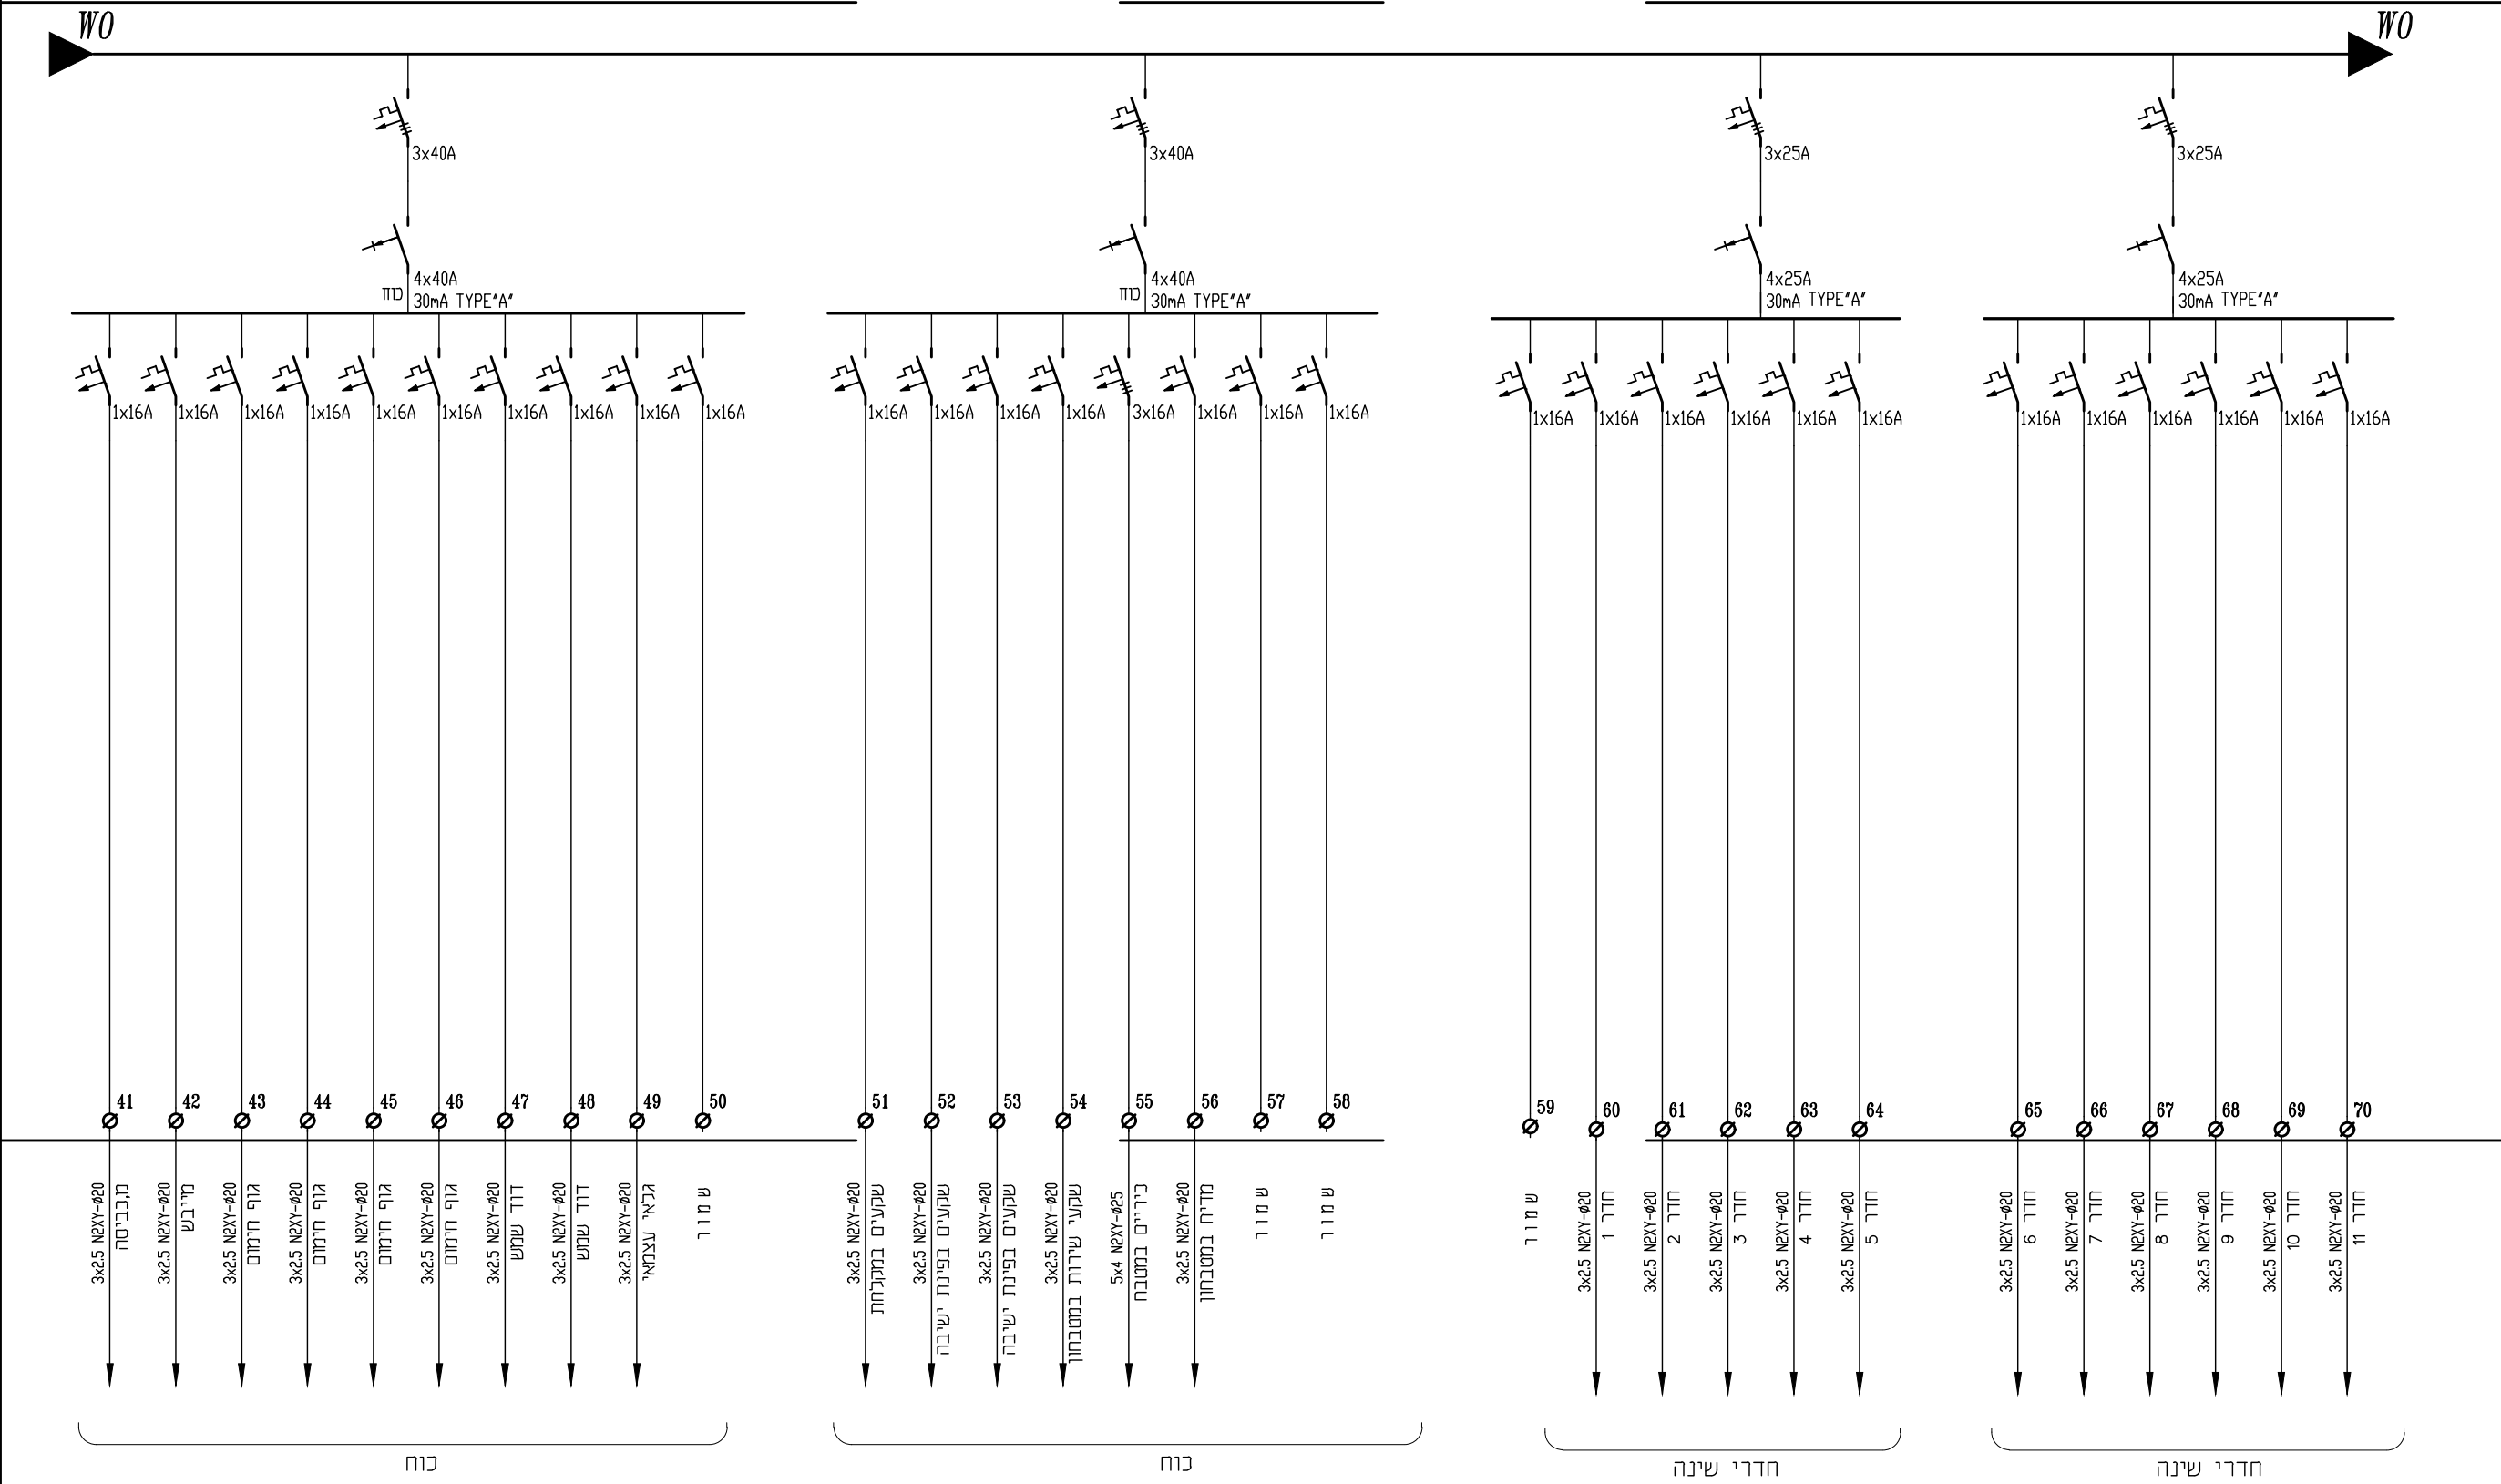

סכמת הארקות צמוד לארון מונים

פס השוואת פומנציאליס
במידות 50/5 מ"מ

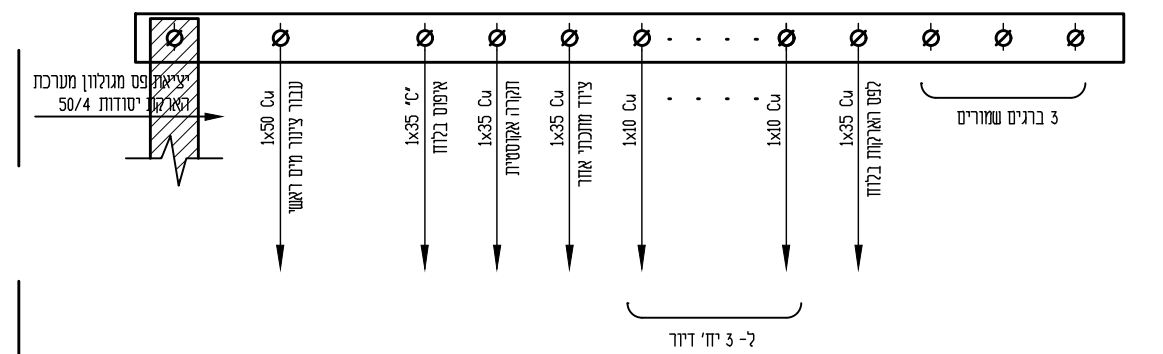

פיקוד

