תכנית ספריה

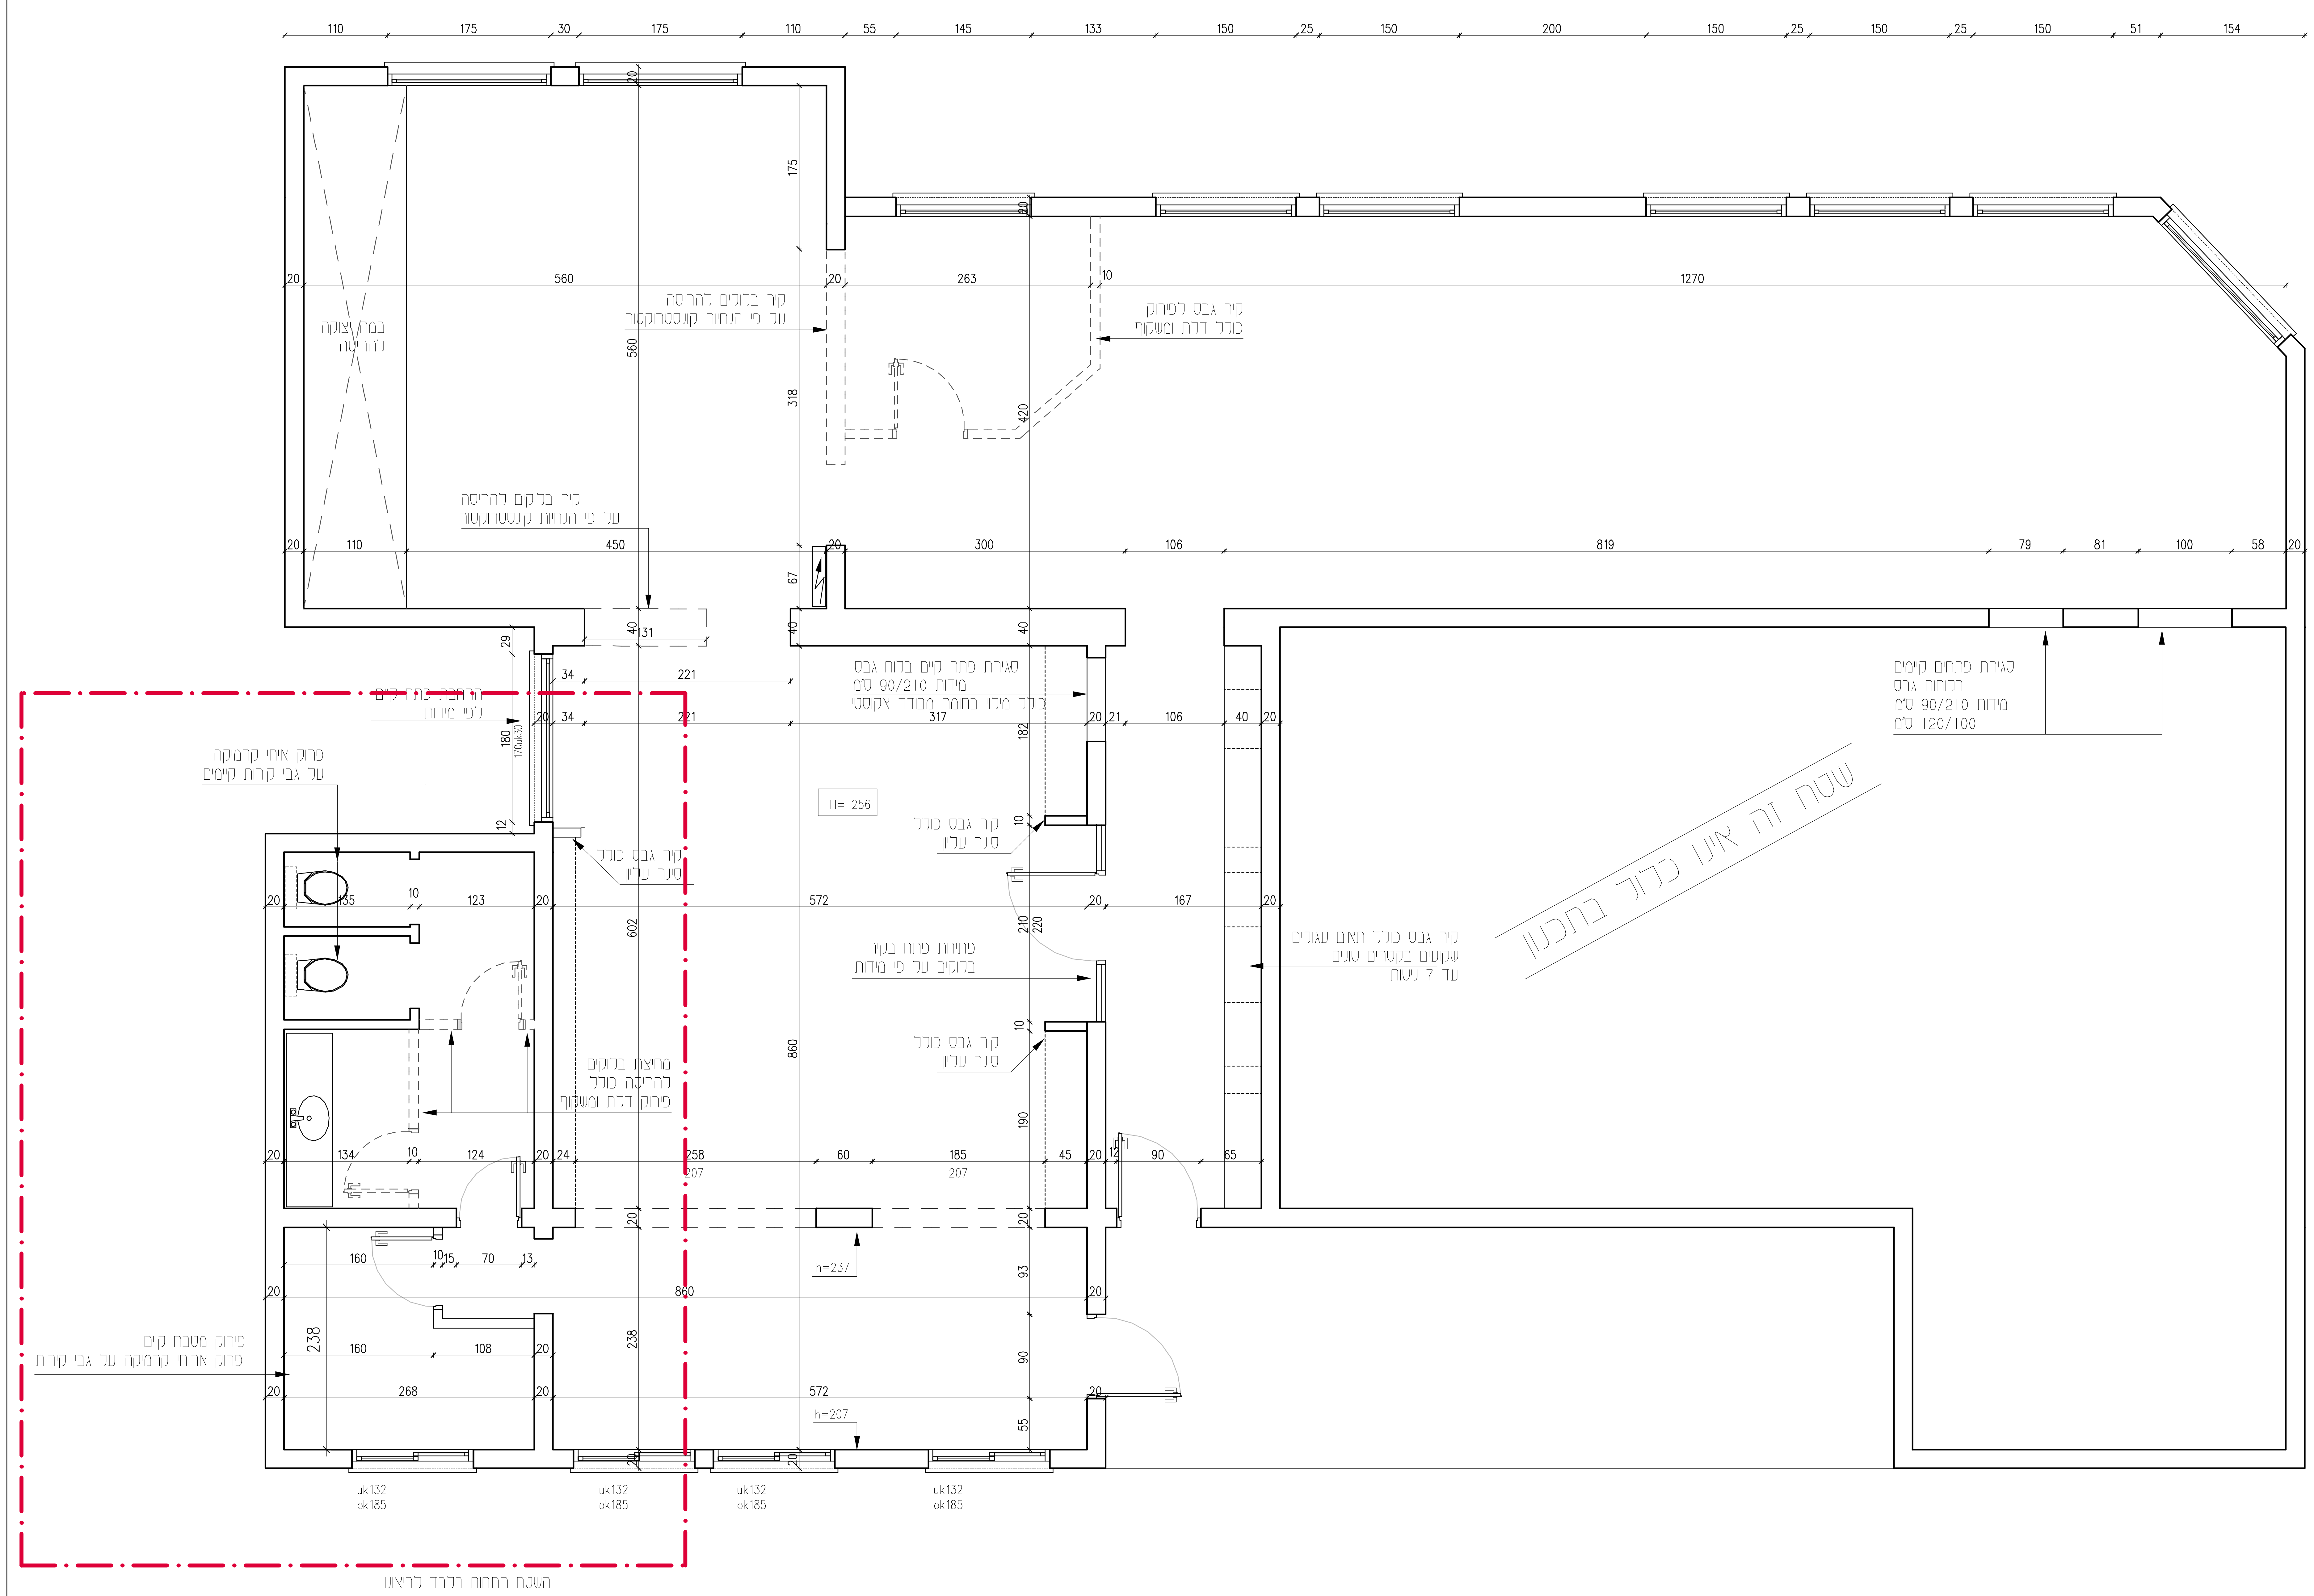

המבצע אחראי לבדיקת המידות ולהתאמתן. על המבצע לבקר את כל המידות לפני הביצוע ובכל מקרה של אי התאמה בין התכניות ובין הביצוע או בין תכניות יועצים שונות עליו להודיע מיד למתכנן.

הערות:

*. יש לבצע צמ'גים וצנרת על פי תכניות מהנדס האינסטלציה
*. יש לבצע ממ'ד על פי גליונות ופרטי הג'א מאושרים
*. יש לבצע בידוד תרמי על פי תקן ולפי הנחיות מהנדס הבנין

מס'	תאריך	מהות העדכון	יזם	ניהול ופיקוח	קונסטרוקציה	אינסטל./מ.א.	חשמל	פיתוח	עיצוב פנים	קבלן		אחר
7												
6												
5												
4												
3												
2												
1												
0	05.06.16	למכרז		•					•			

מהדורה / עדכון — תפוצה

שם הפרויקט:
בית החינוך
דגניה א'

נושא התכנית:
תכנית ספריה

שם הקובץ: k-Knisa-Av
קנ"מ: 1:50
מהדורה / עדכון: 1
תאריך: 05.06.2016

לעיון 00.00.00
למכרז 23.09.17
לביצוע 00.00.00

מס' גיליון: 1

דניאלה קינן
תיכנון אדריכלי ועיצוב
נייד: 050-7243390 טלפקס: 04-6709111
ת.ד. 1131, כנרת המושבה 15105 masad1@zahav.net.il