

[illegible]

--

אדריכל אחראי:	דנאור גבריאלי
בדק ואישר:	עדן בר


אשבל

דואר אלקטרוני:
609


il.virB@ronad
סמל פרויקט

כעיון	כתאום	כמכרז	כביצוע
✓			


שם הקבוצה:	
תוכנית גאות ופרגולה	
שם מדור/מסלול:	
609-01-1-00	
תאריך:	קנה מידה:
04.06.19	1:50
מספר ניסוי:	מחזוריות:
3	0

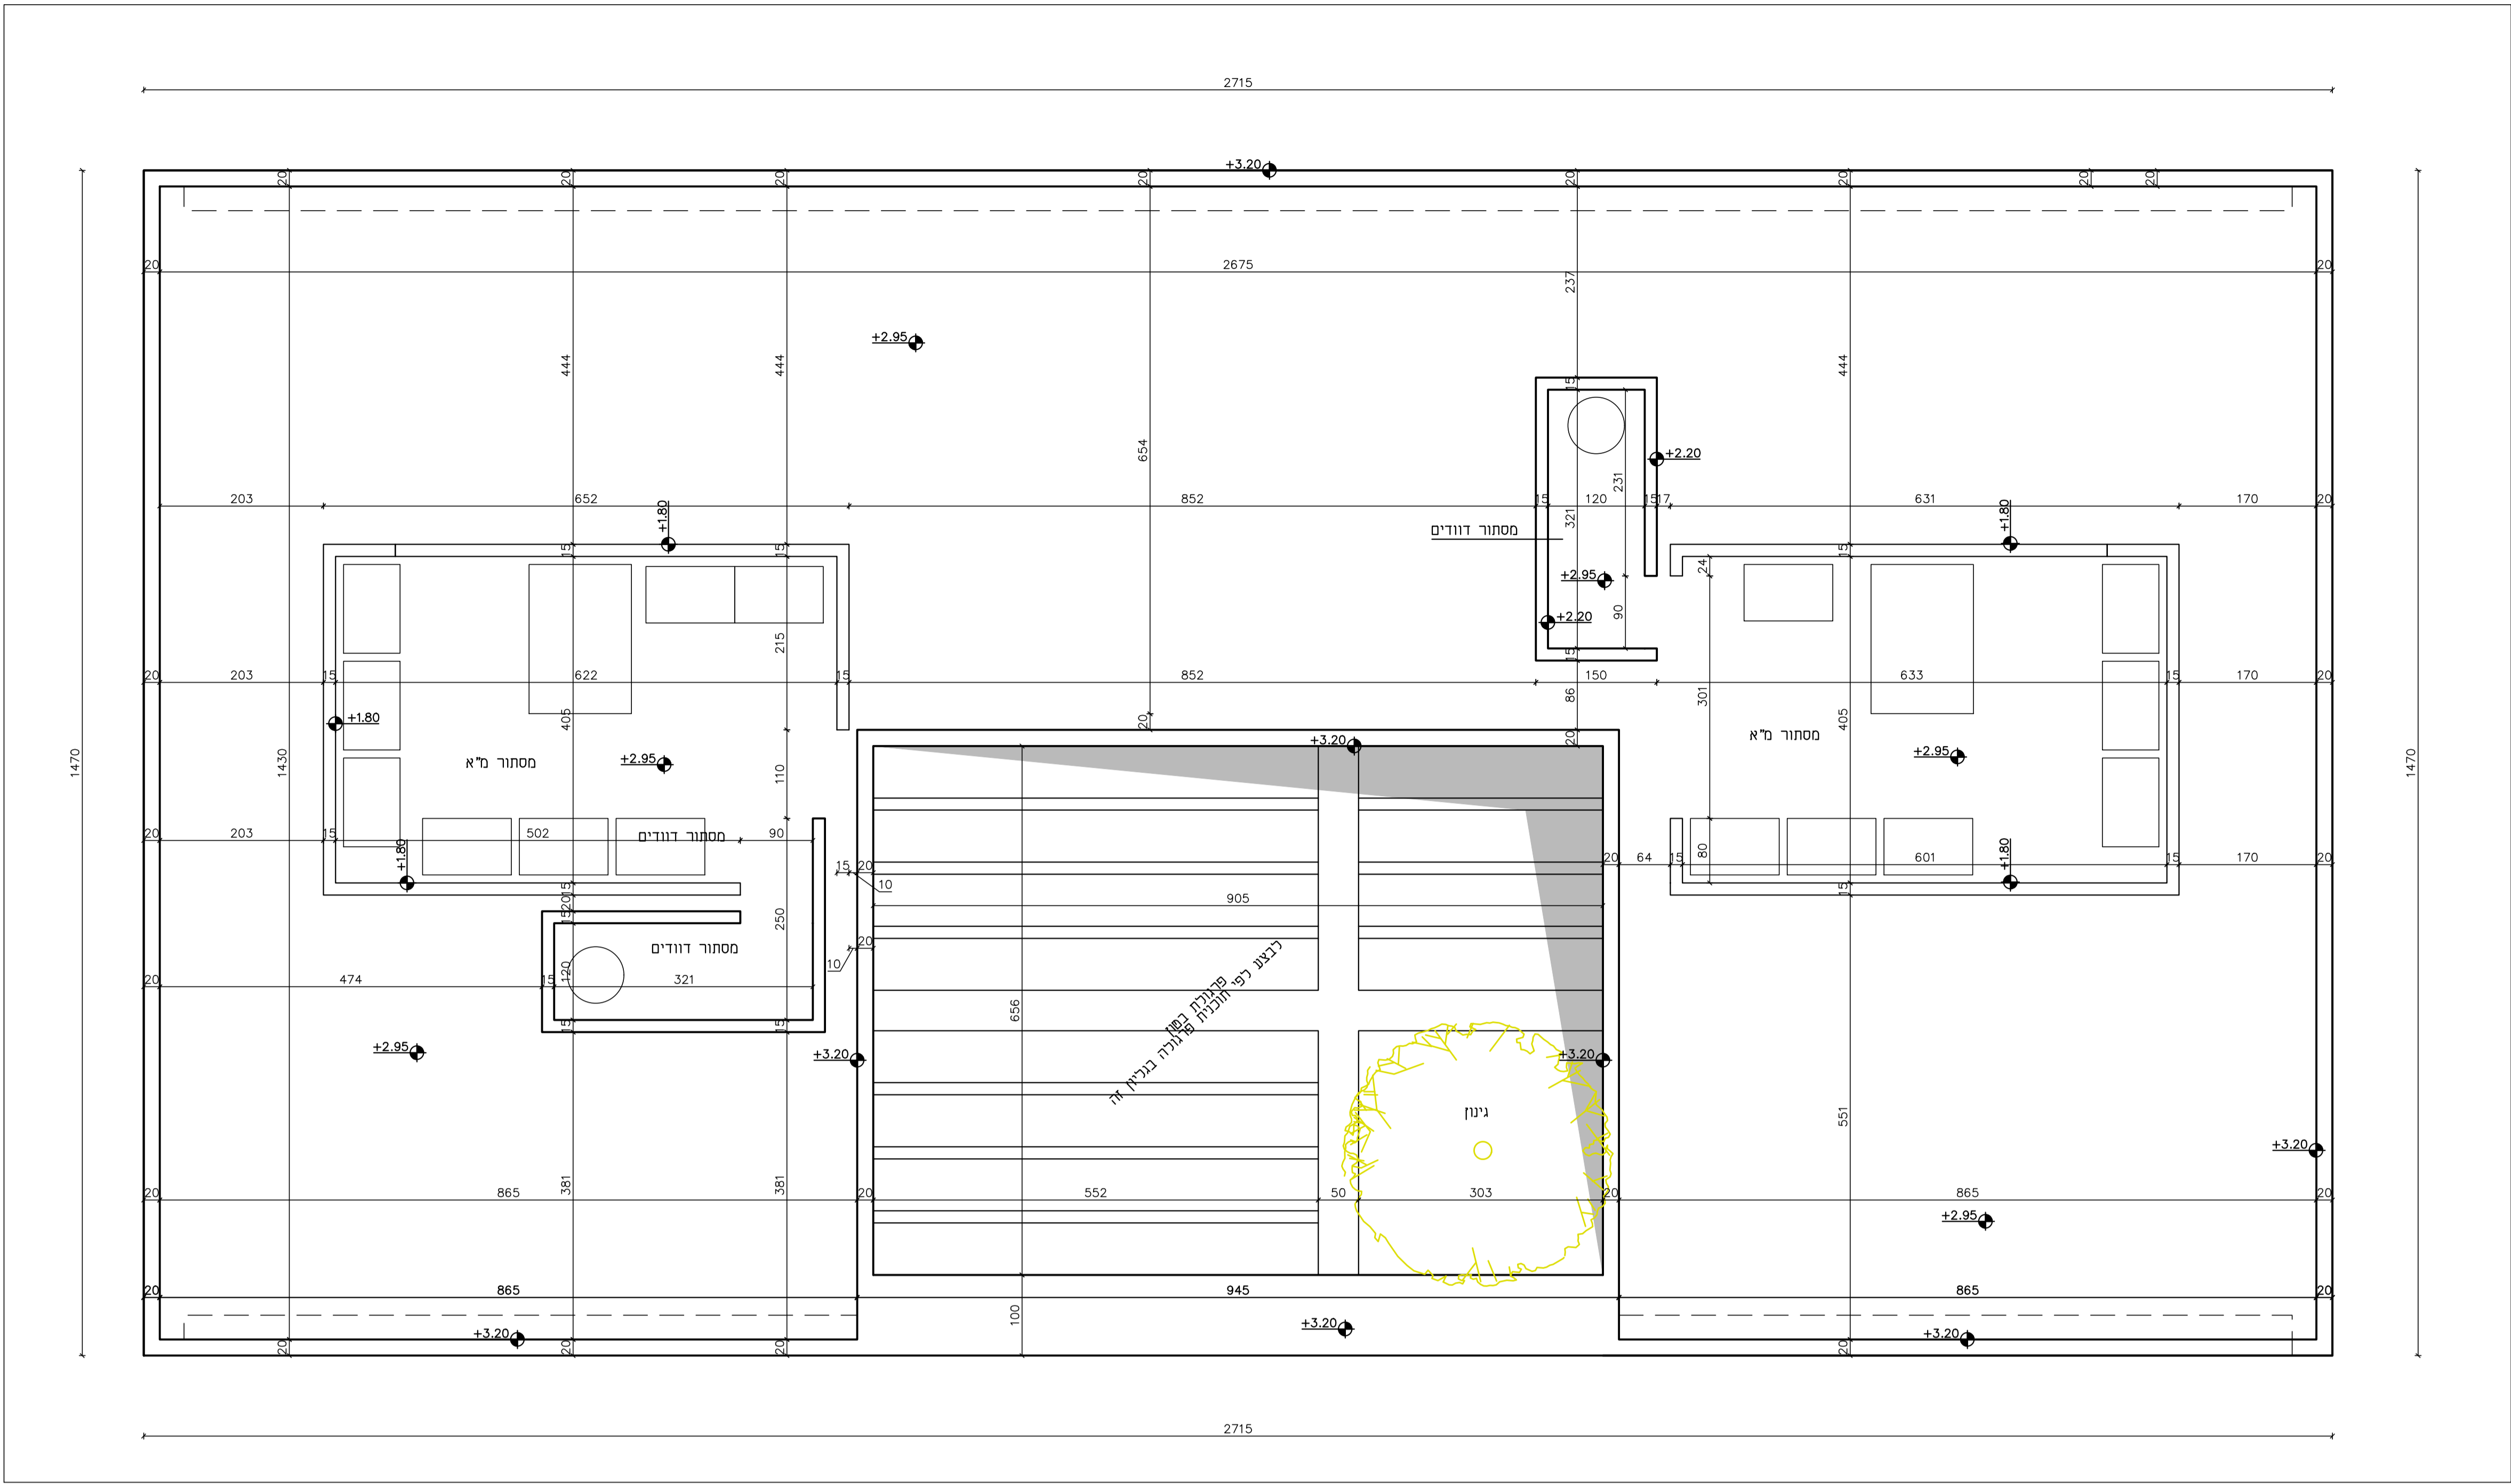


תוכנית גגות מבנה 2 (מערבי)

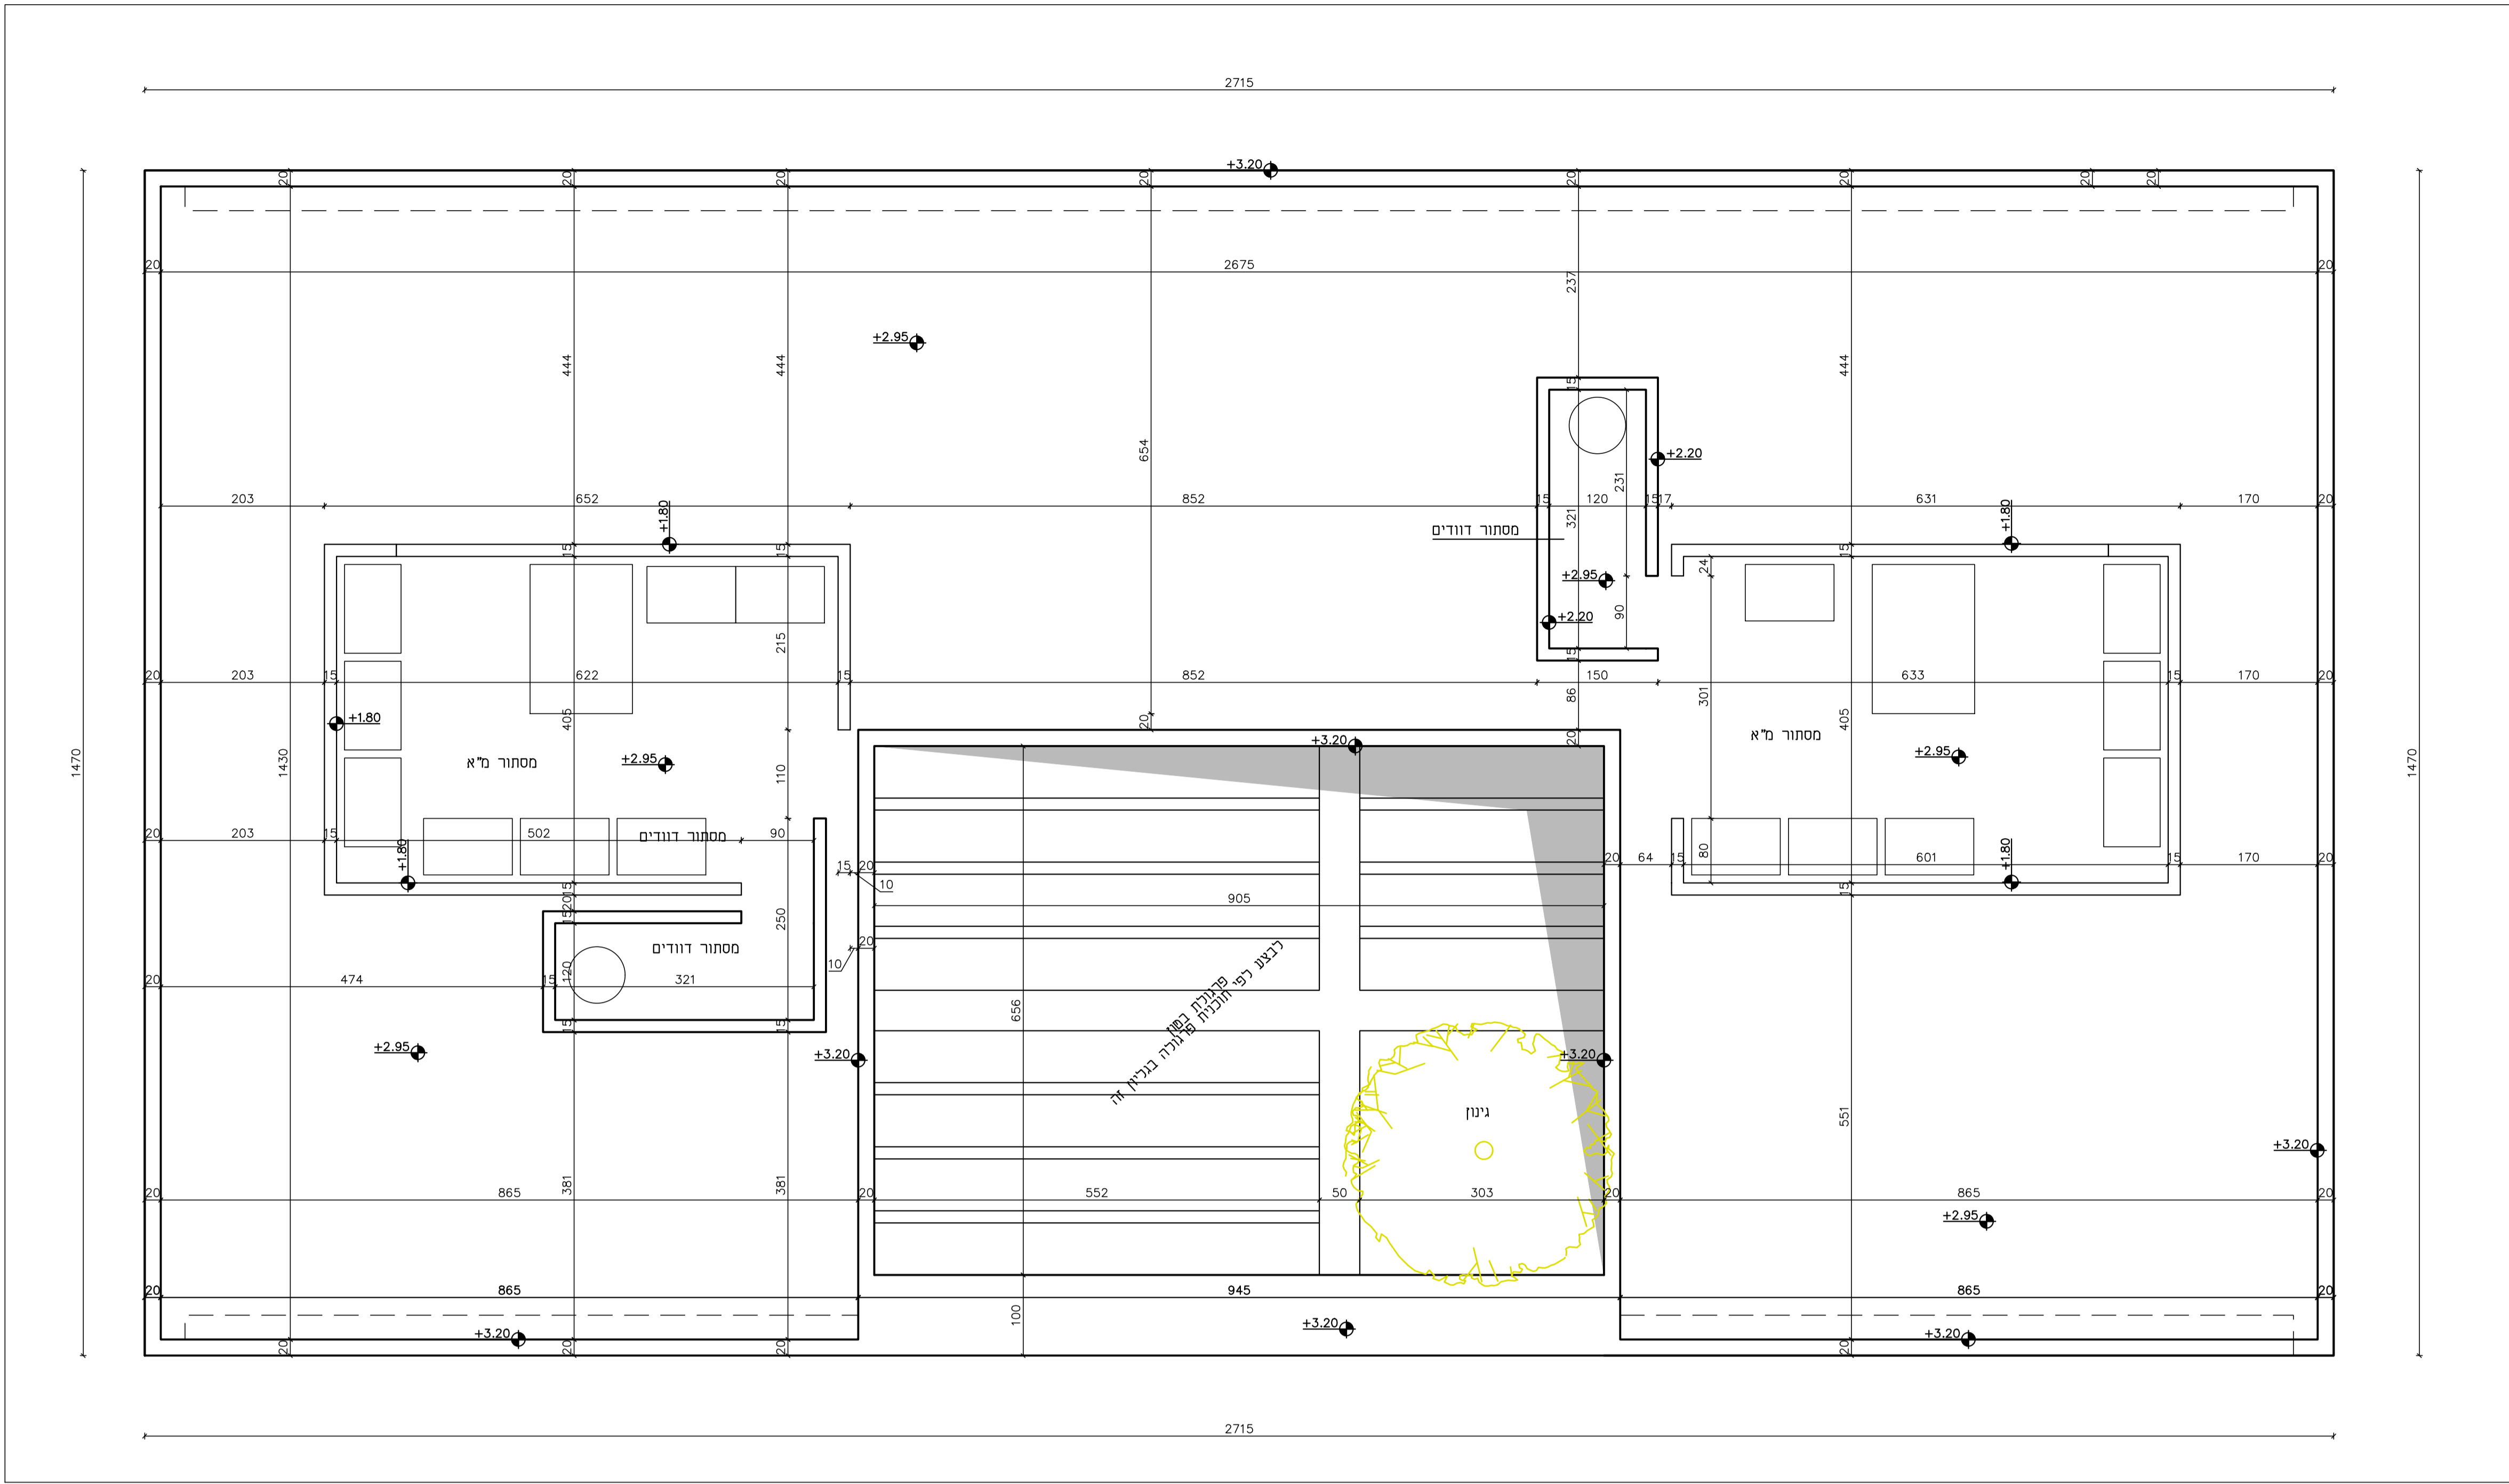

תוכנית גגות מבנה 1 (מזרחי)

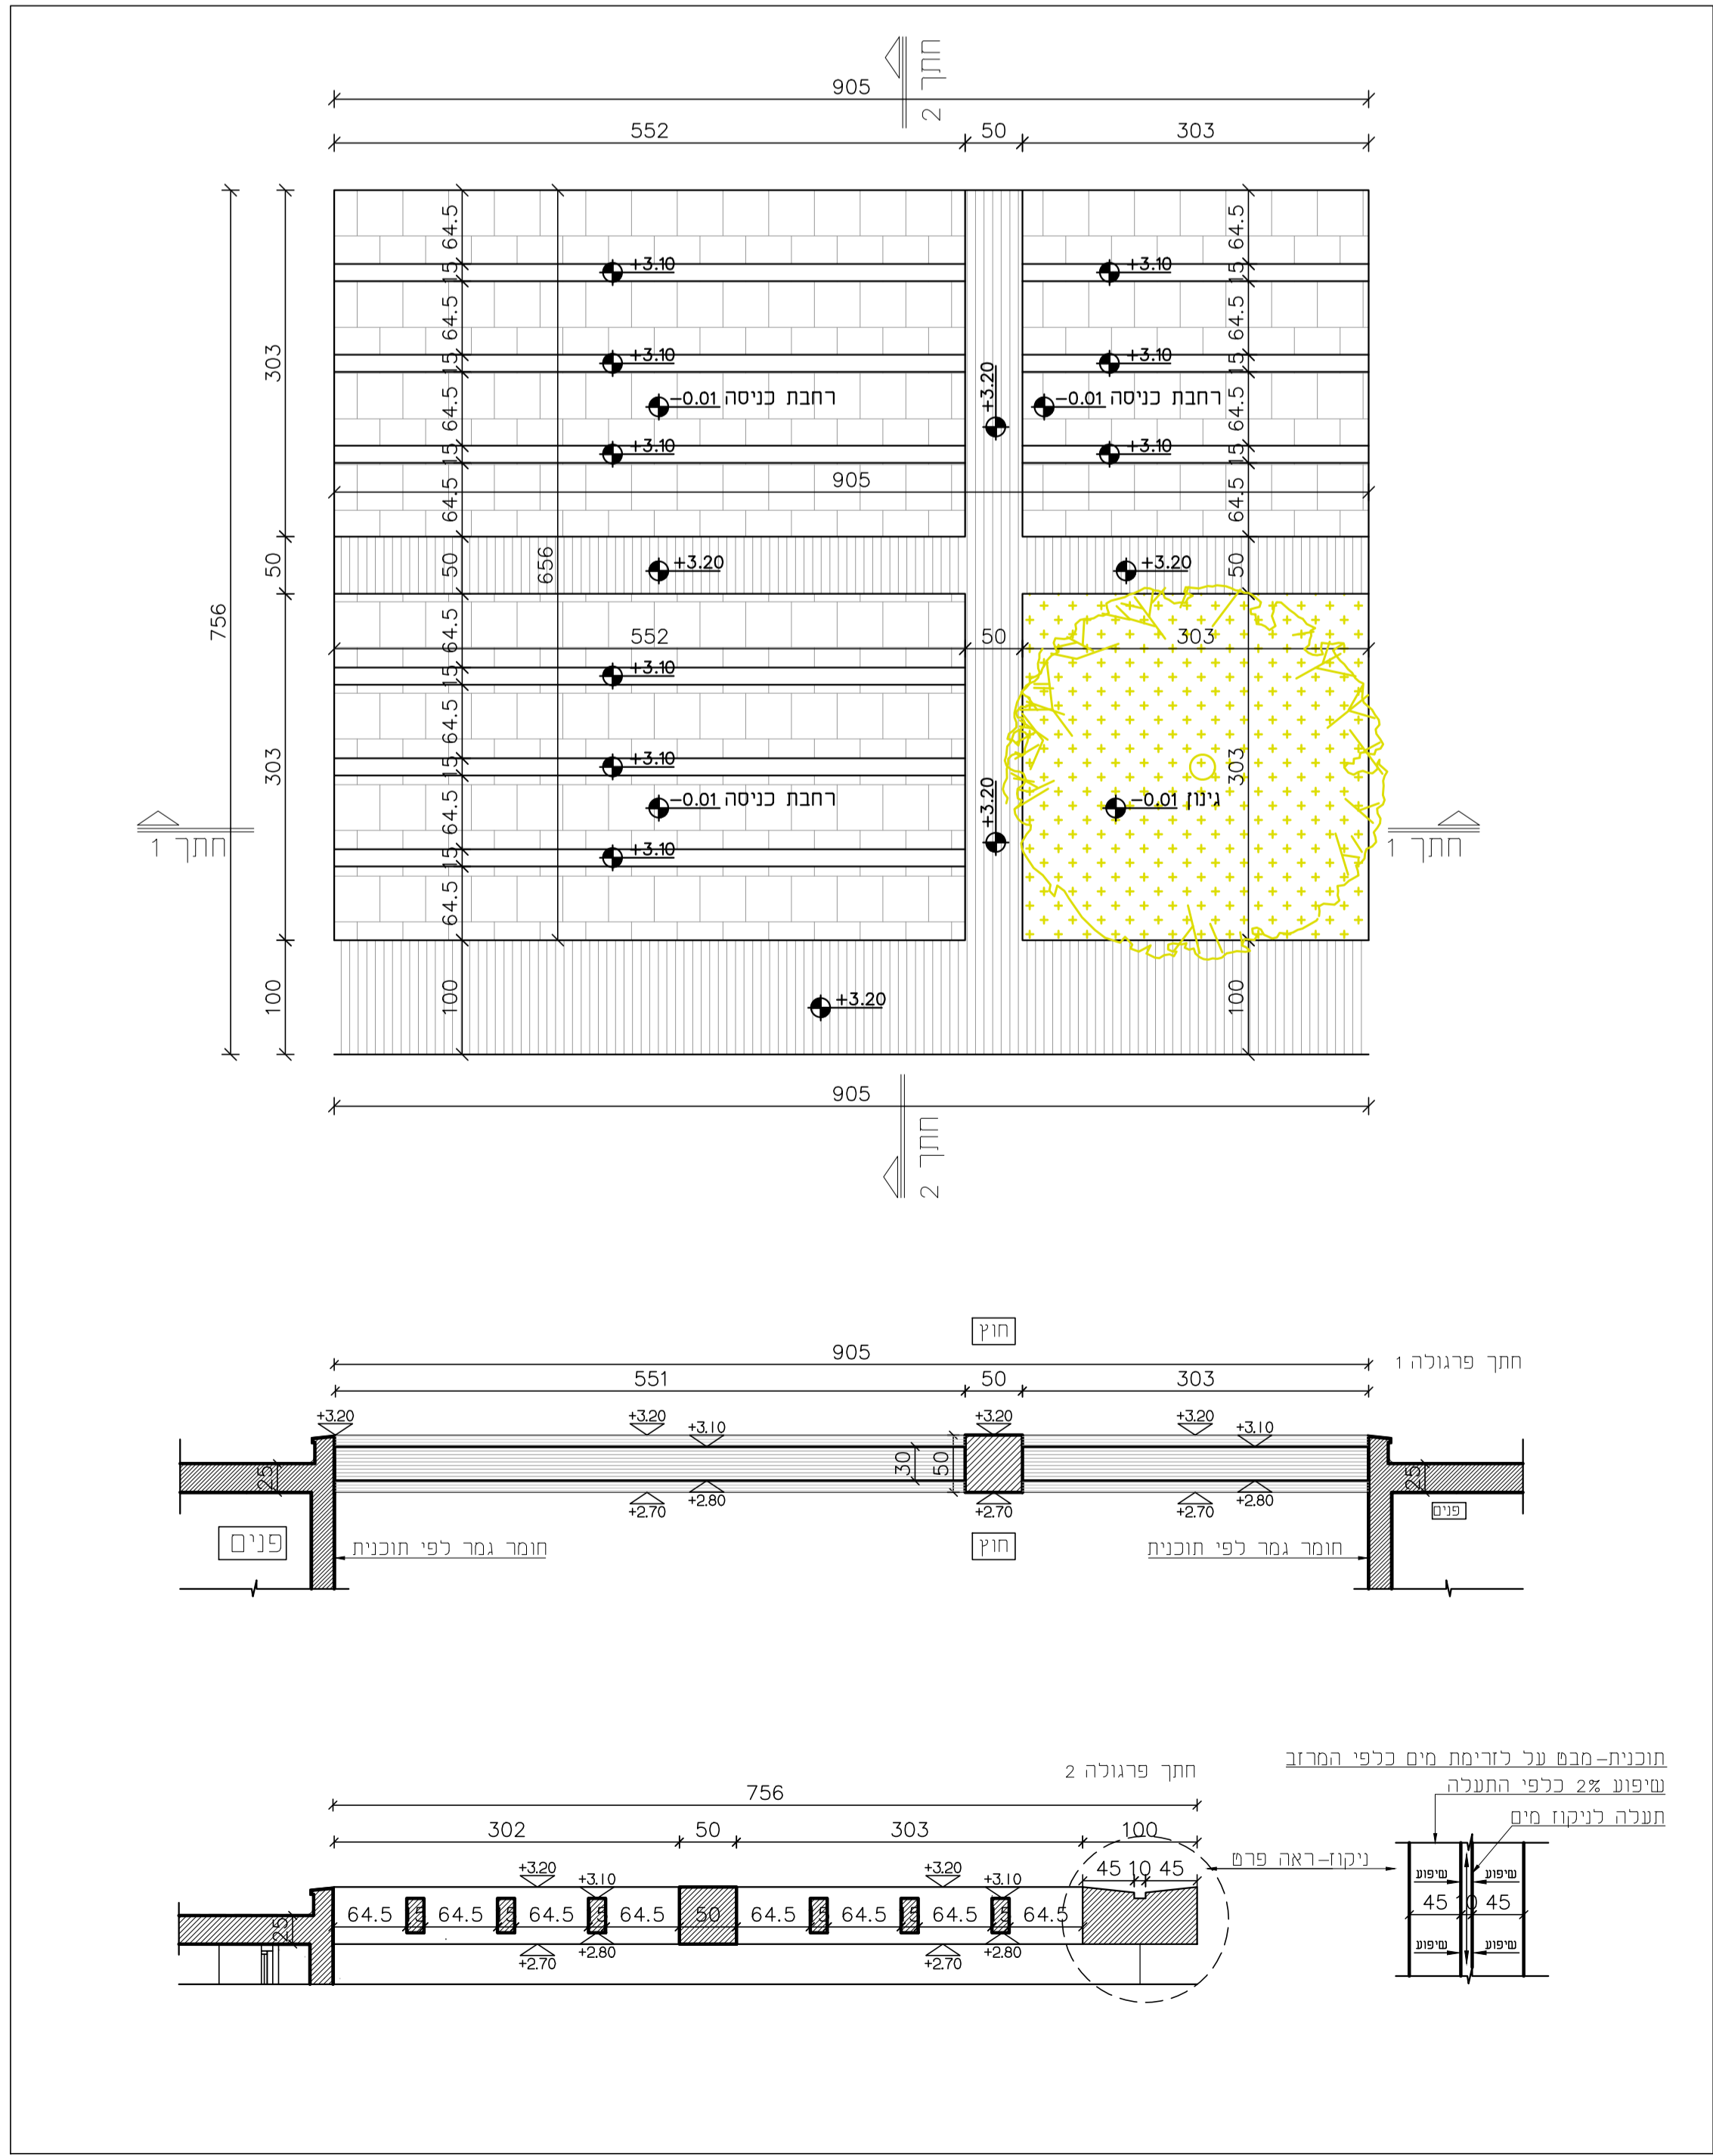

פרגולה למבנה 2

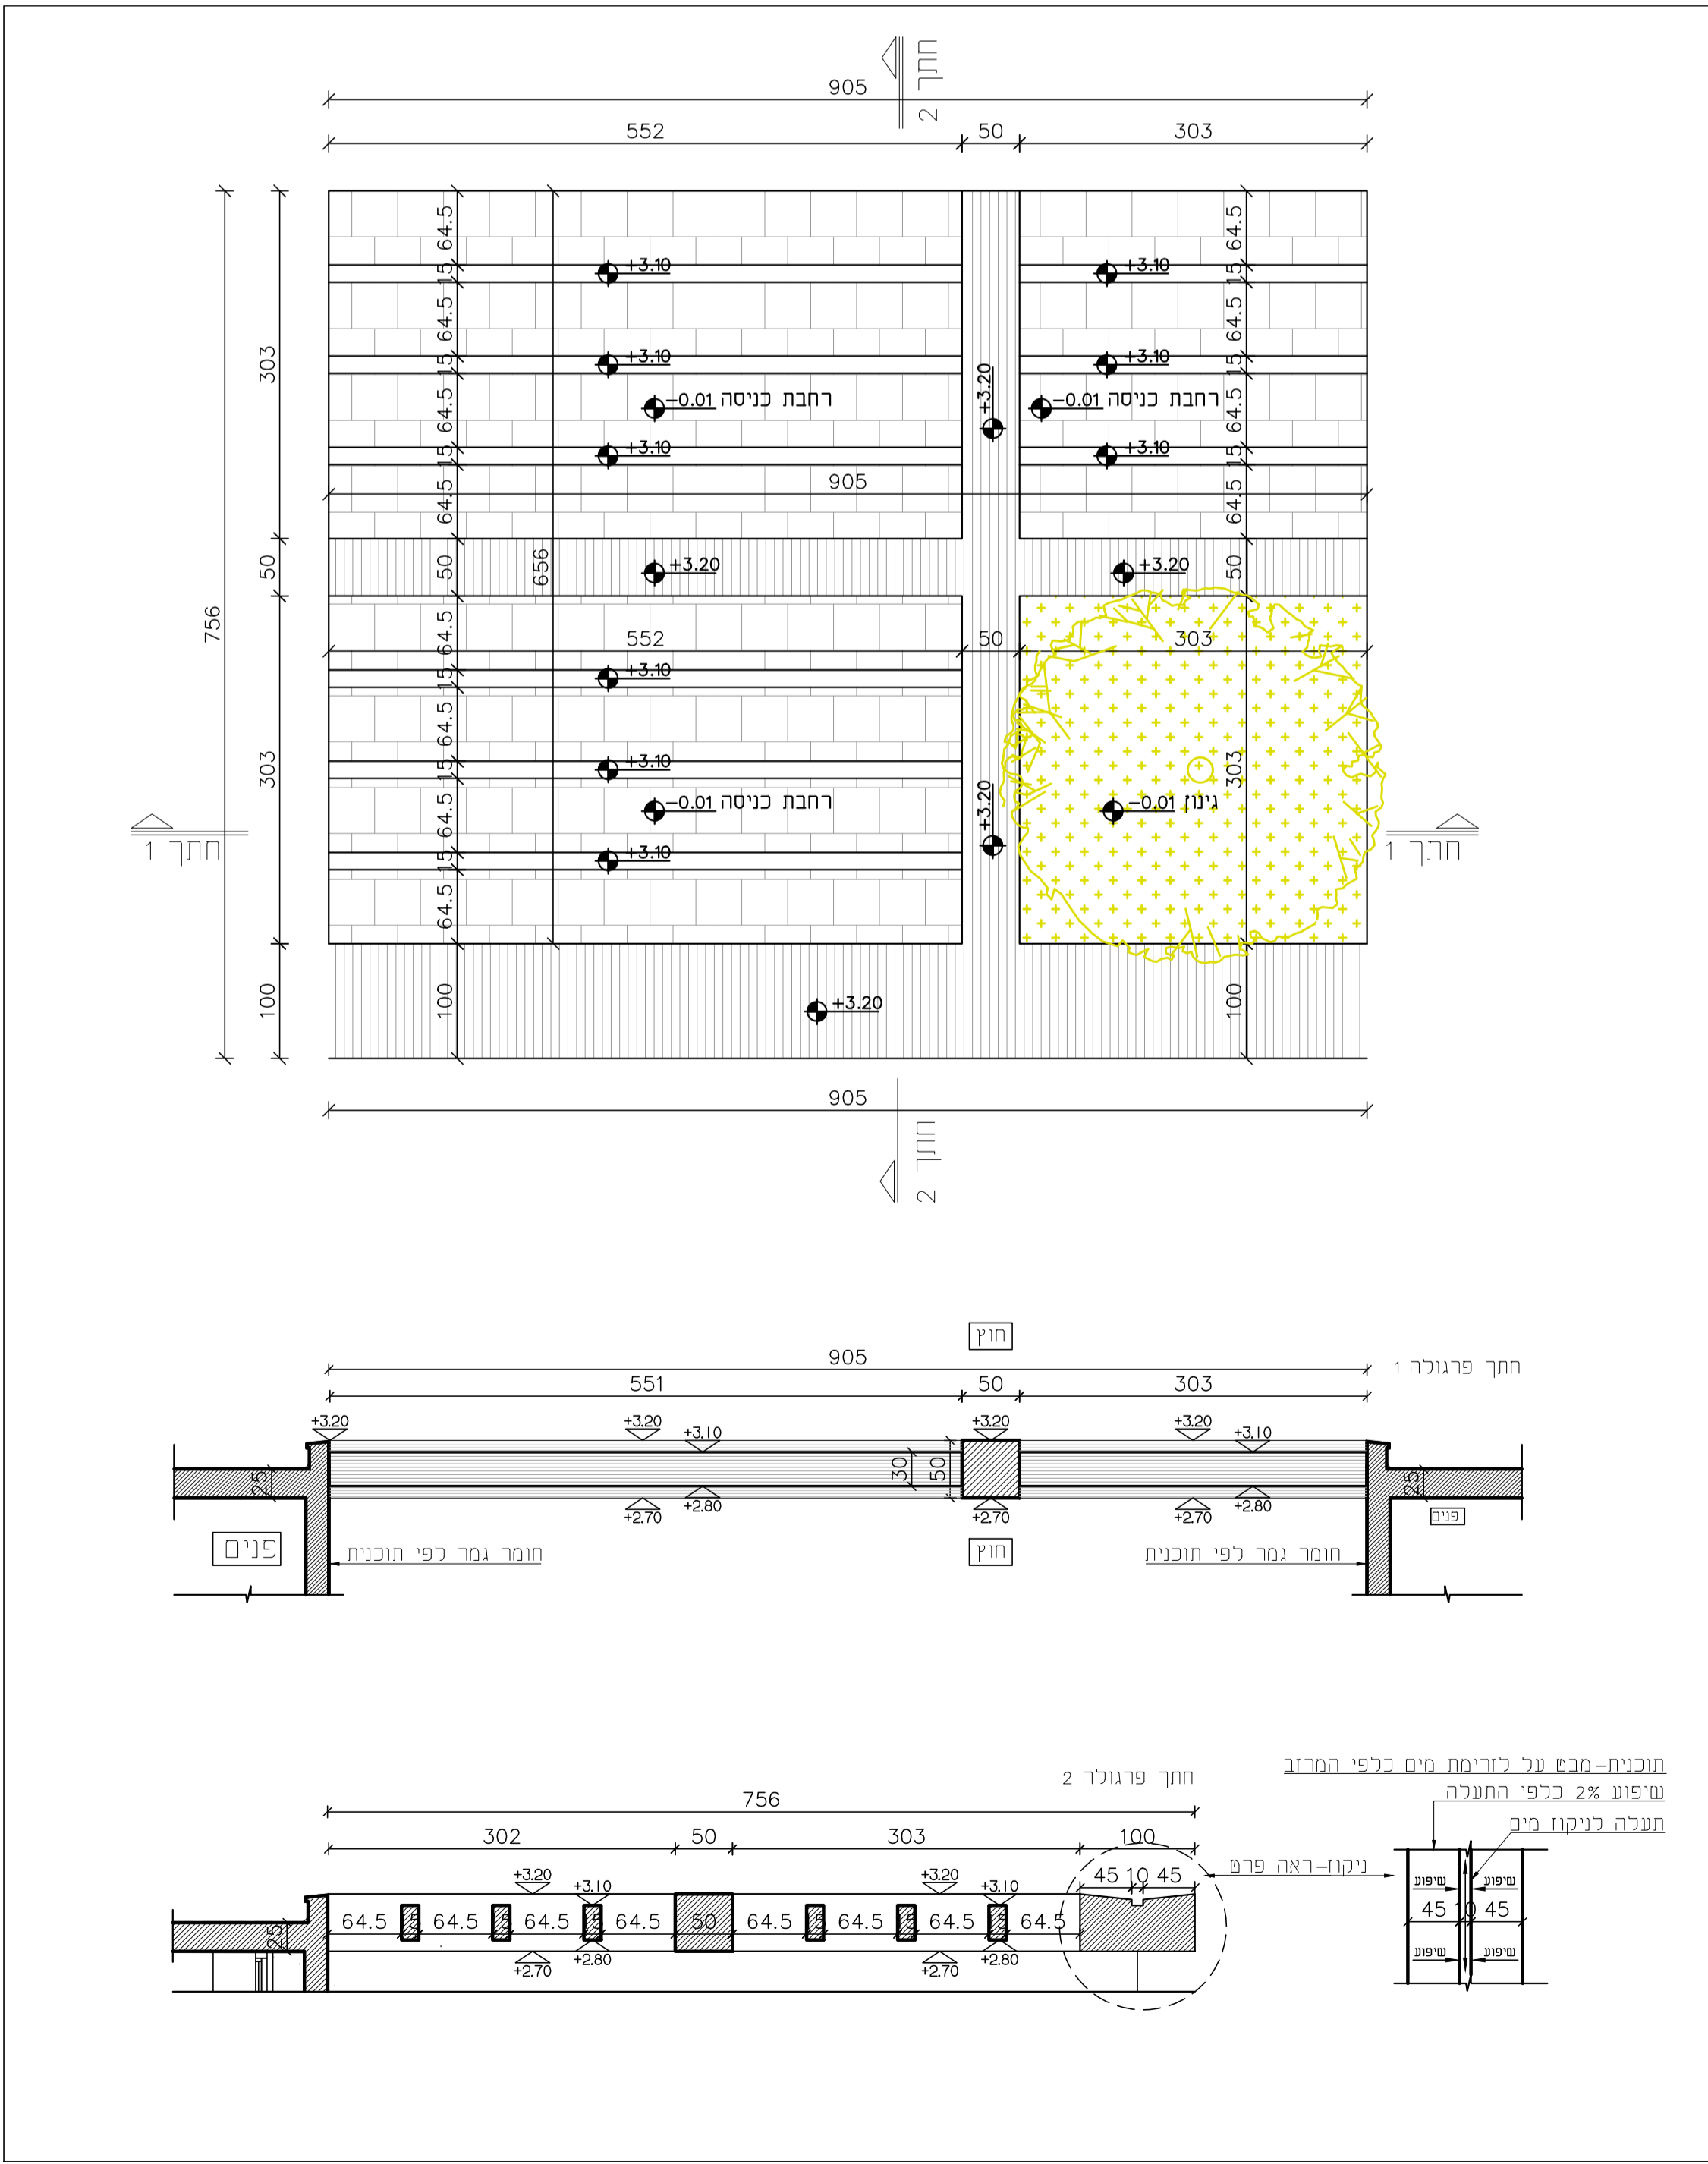

פרגולה למבנה 1